



doorsnede woningen | 1:100

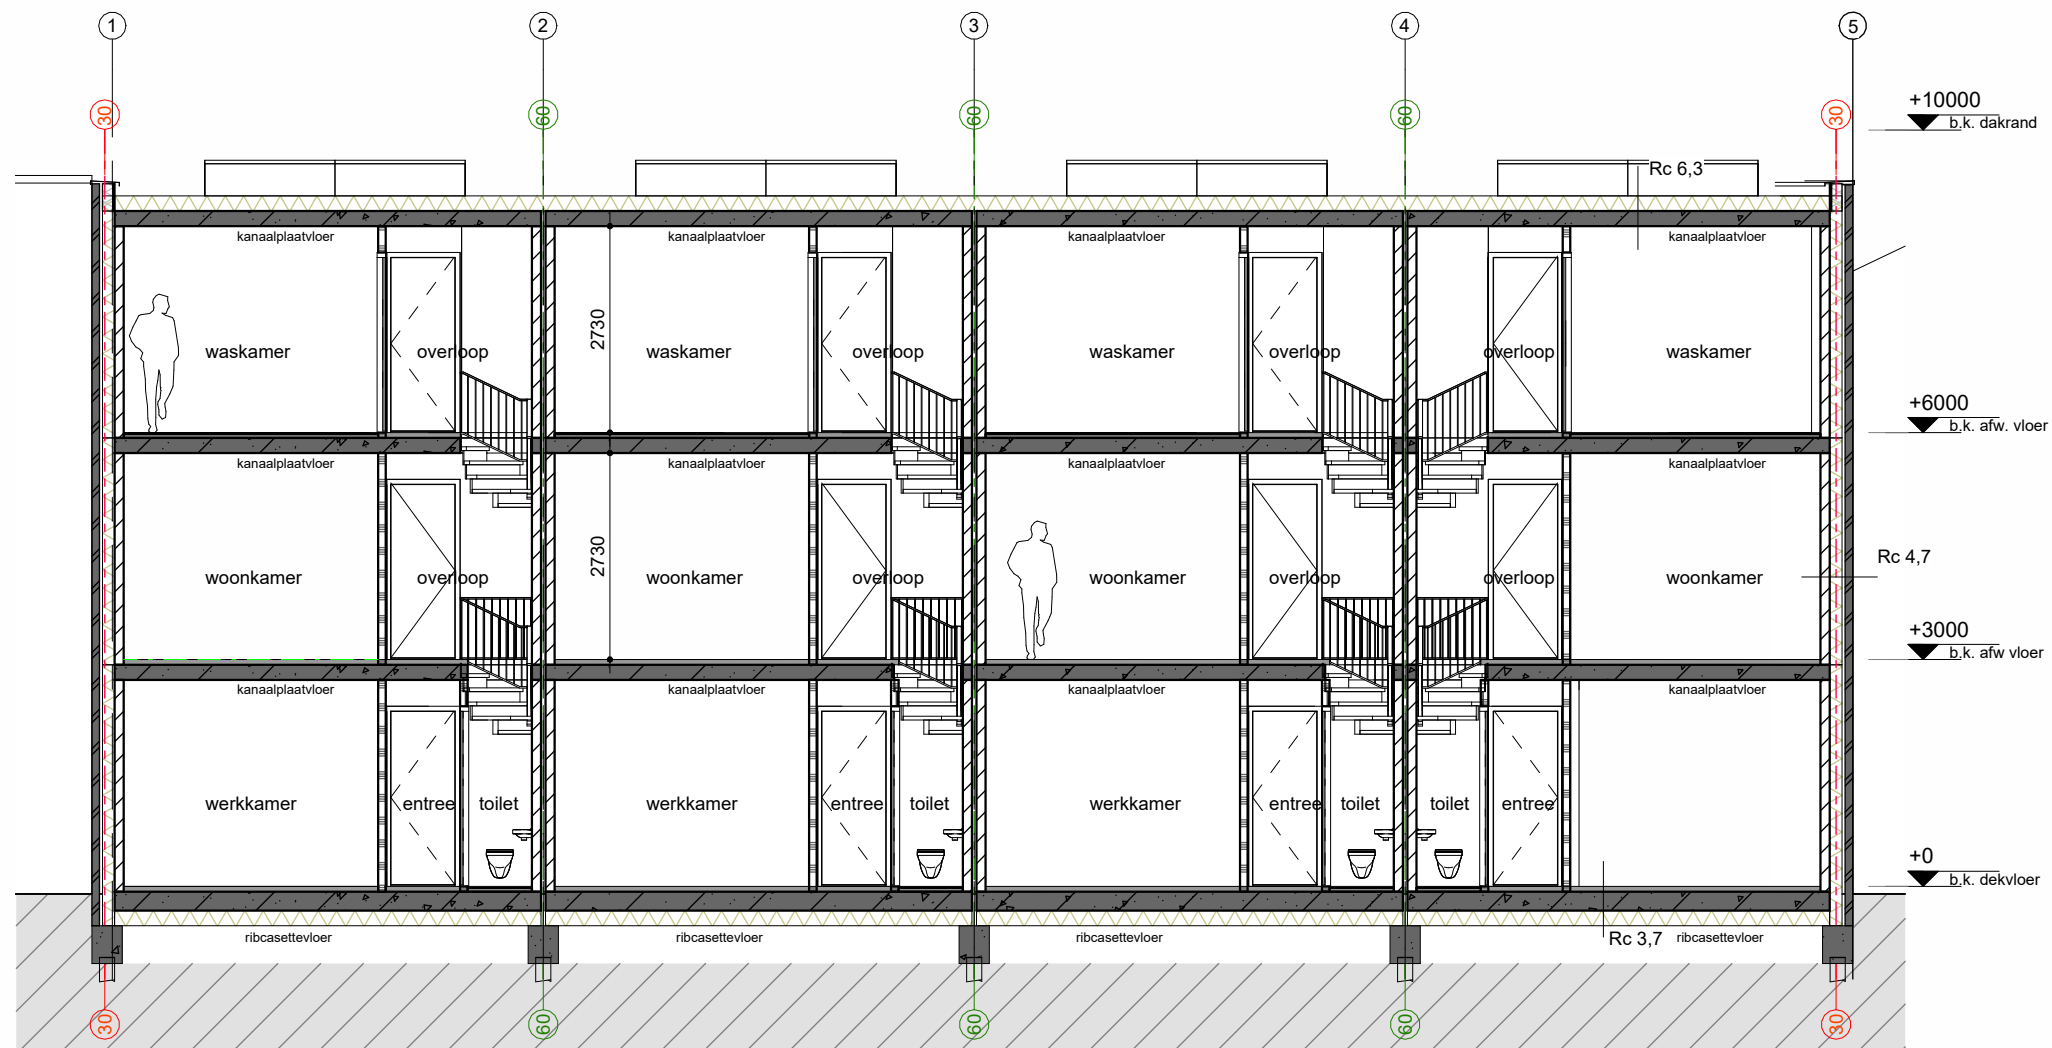

Doorsnede A-A

doorsnede woningen | 1:100

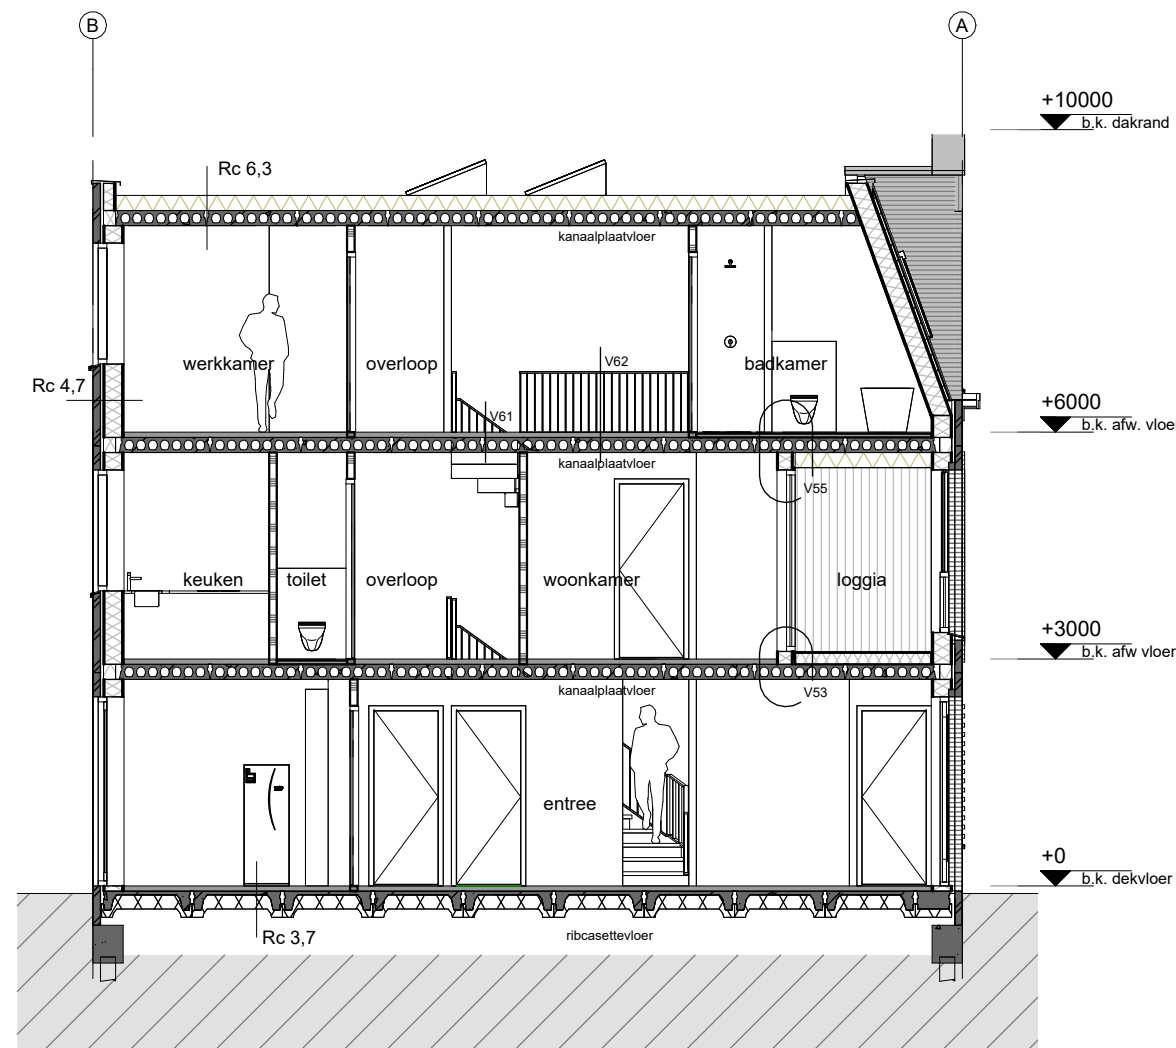

Doorsnede B-B

gevels woningen | 1:100




gevels woningen | 1:100

De Groote Visscherij
definitief ontwerp
november 2025



ARCHITECTENBUREAU
RUBEN WENNEKERS

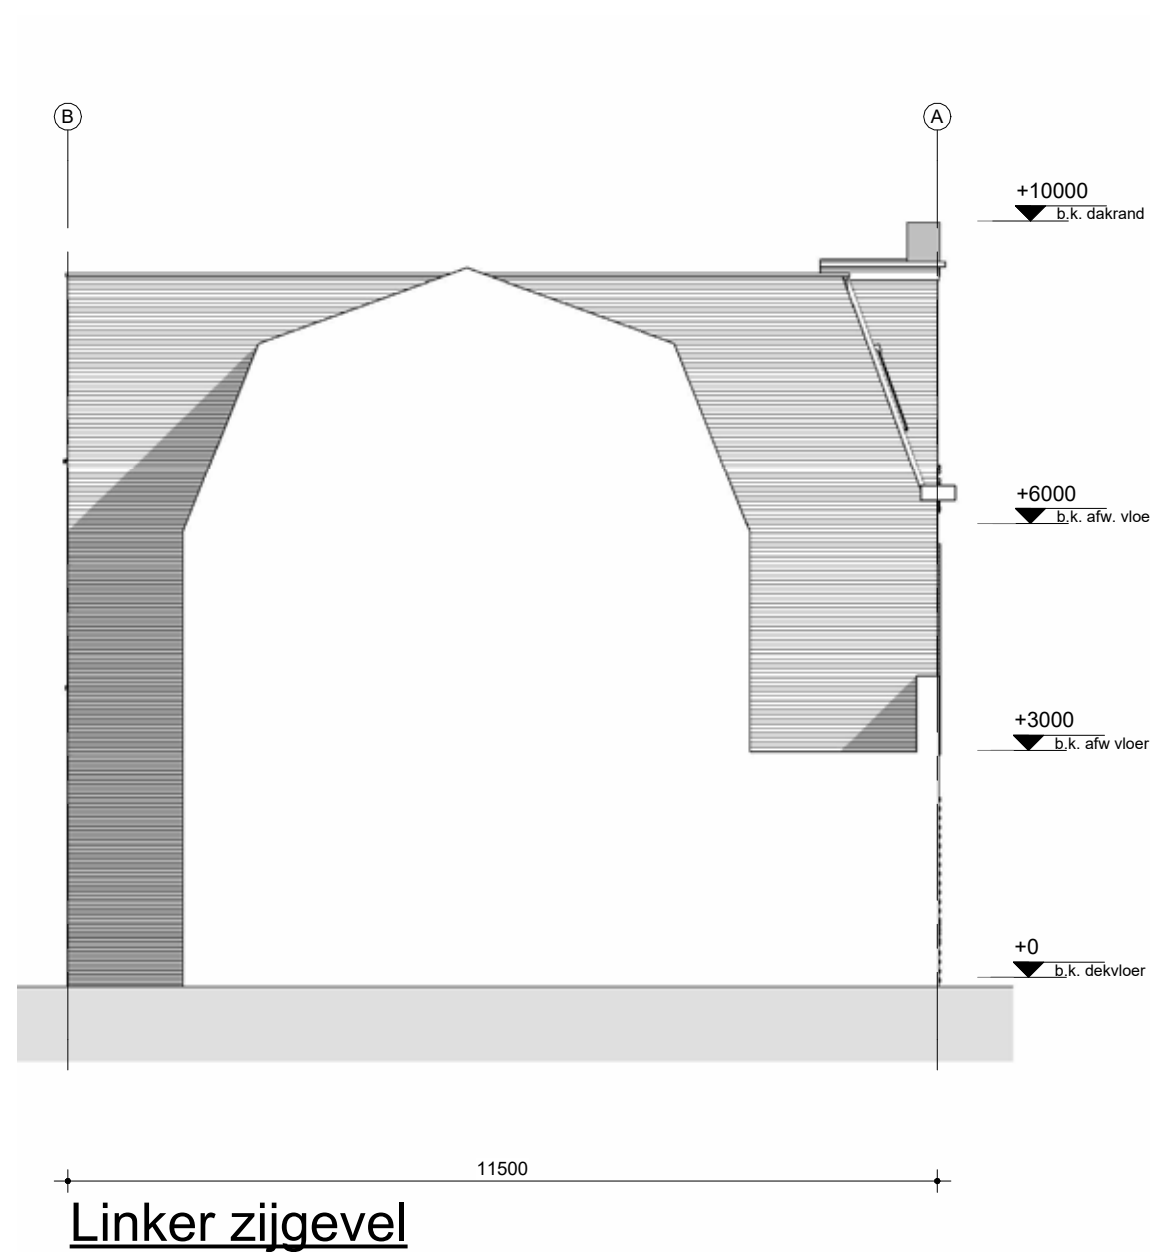

gevels woningen | 1:100



Achtergevel

gevels woningen | 1:100

De Groote Visscherij
definitief ontwerp
november 2025

