


plattegronden woningen | 1:100

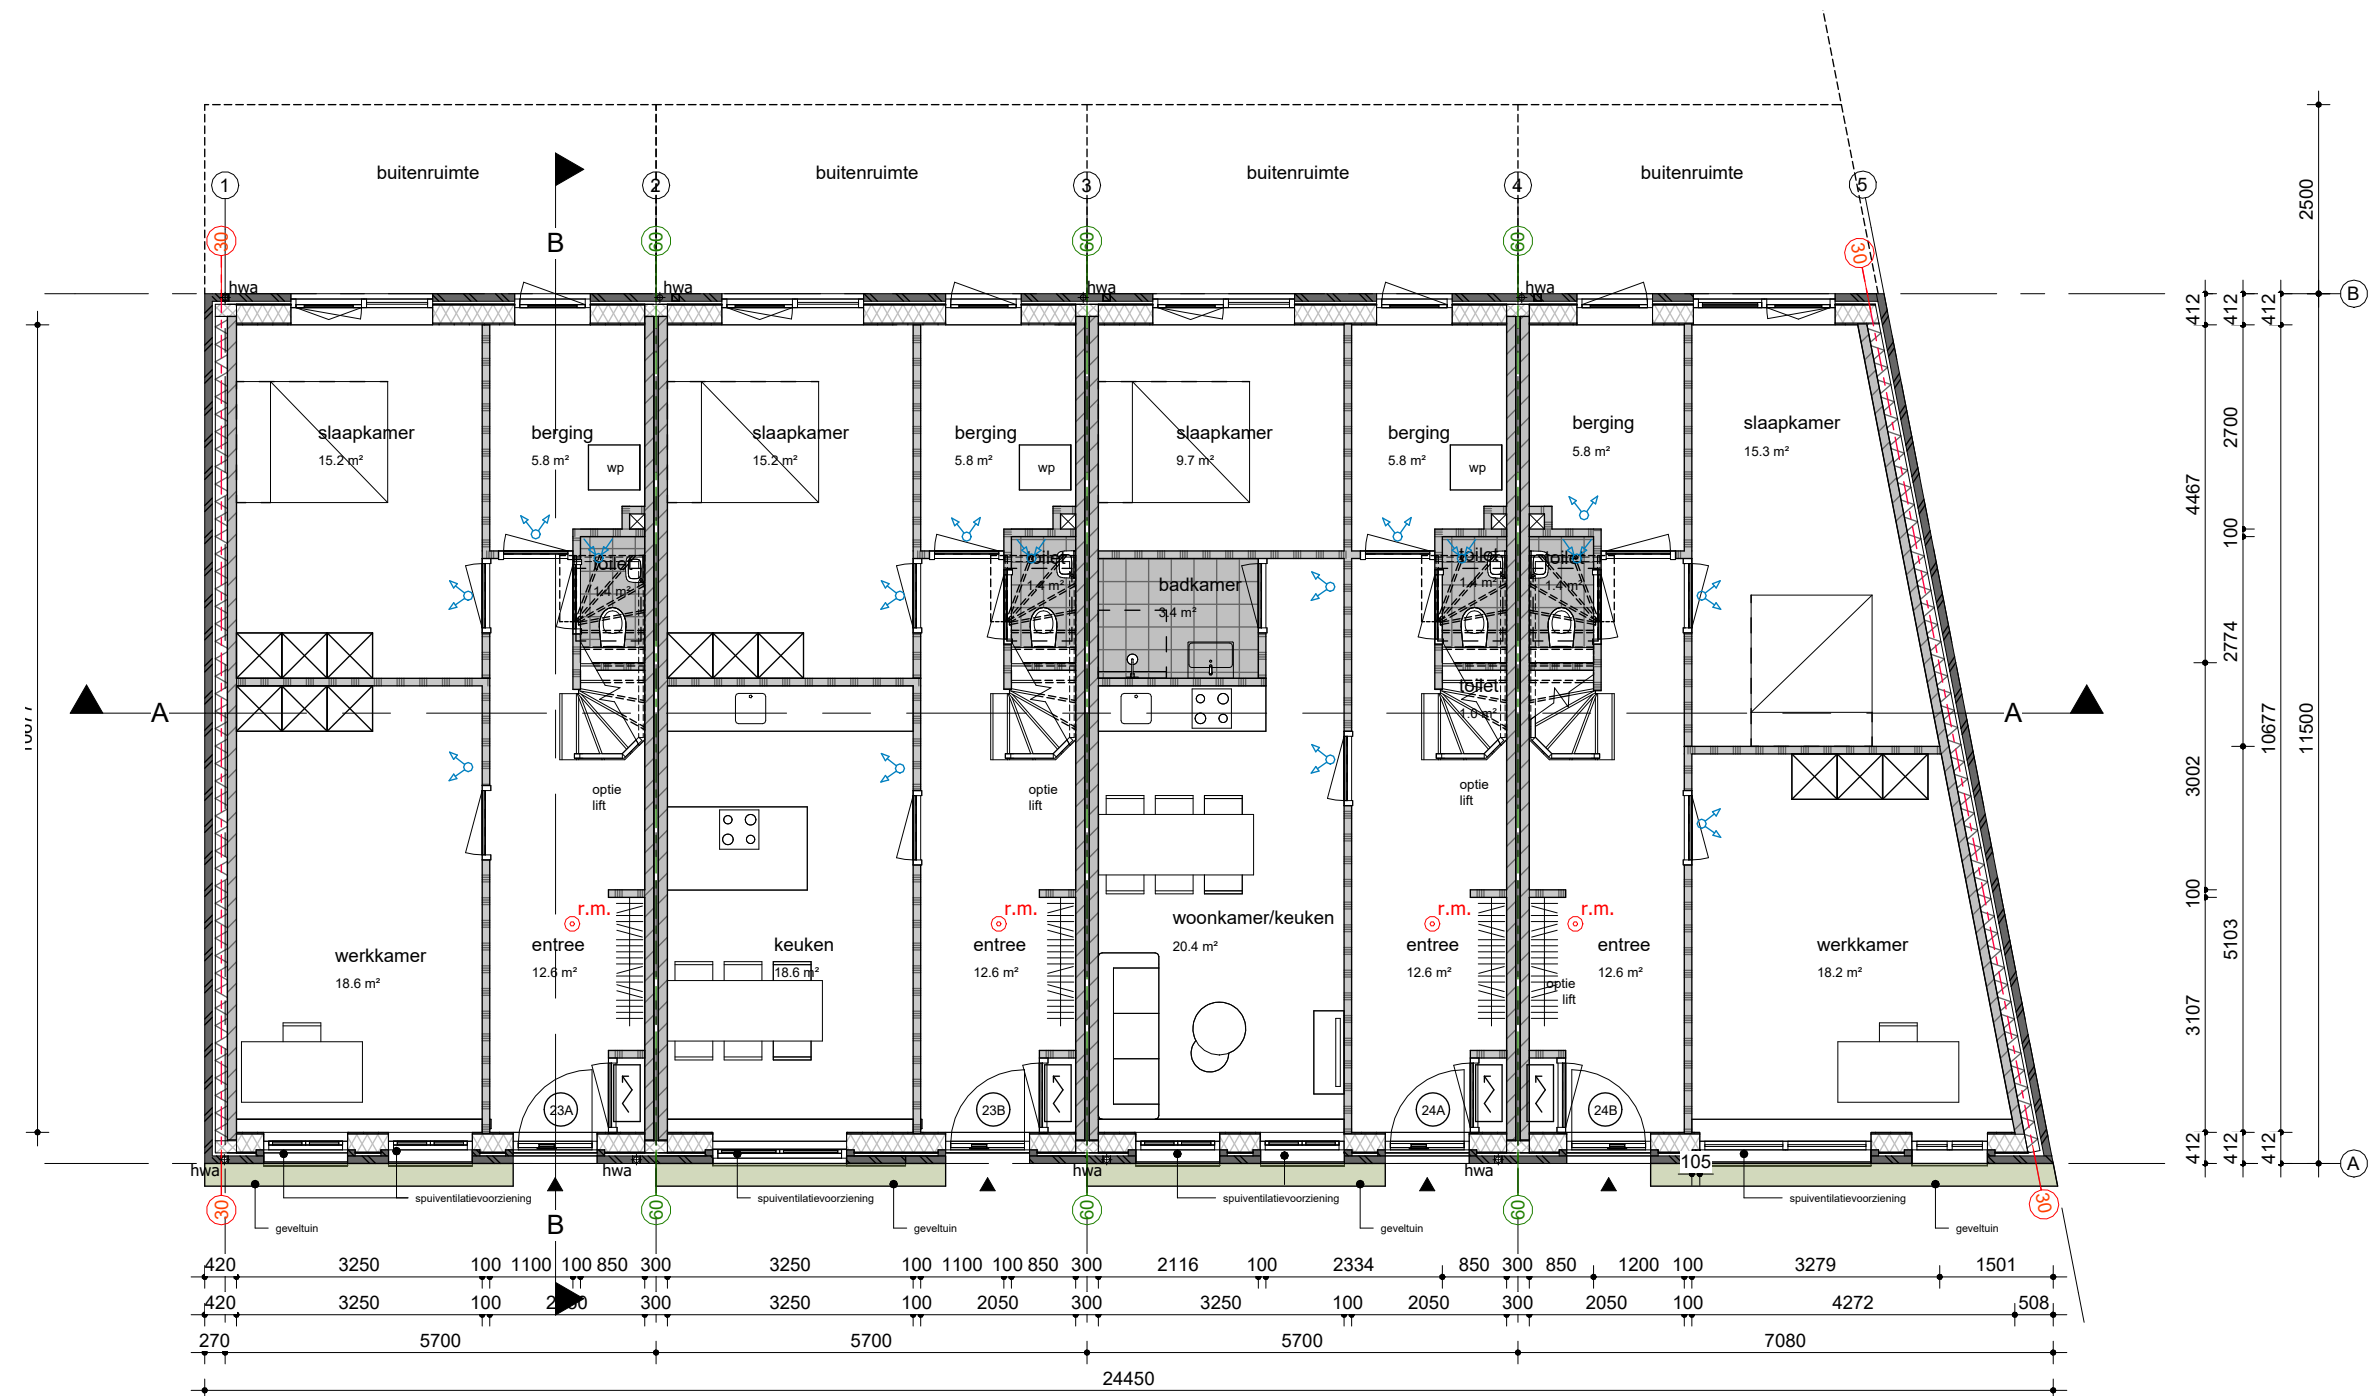

Begane grond

plattegronden woningen | 1:100



Eerste verdieping

plattegronden woningen | 1:100



Tweede verdieping