


Kleine Visscherij | nieuwbouw appartementen en kiosk



Situatie | kadastrale kaart met luchtfoto

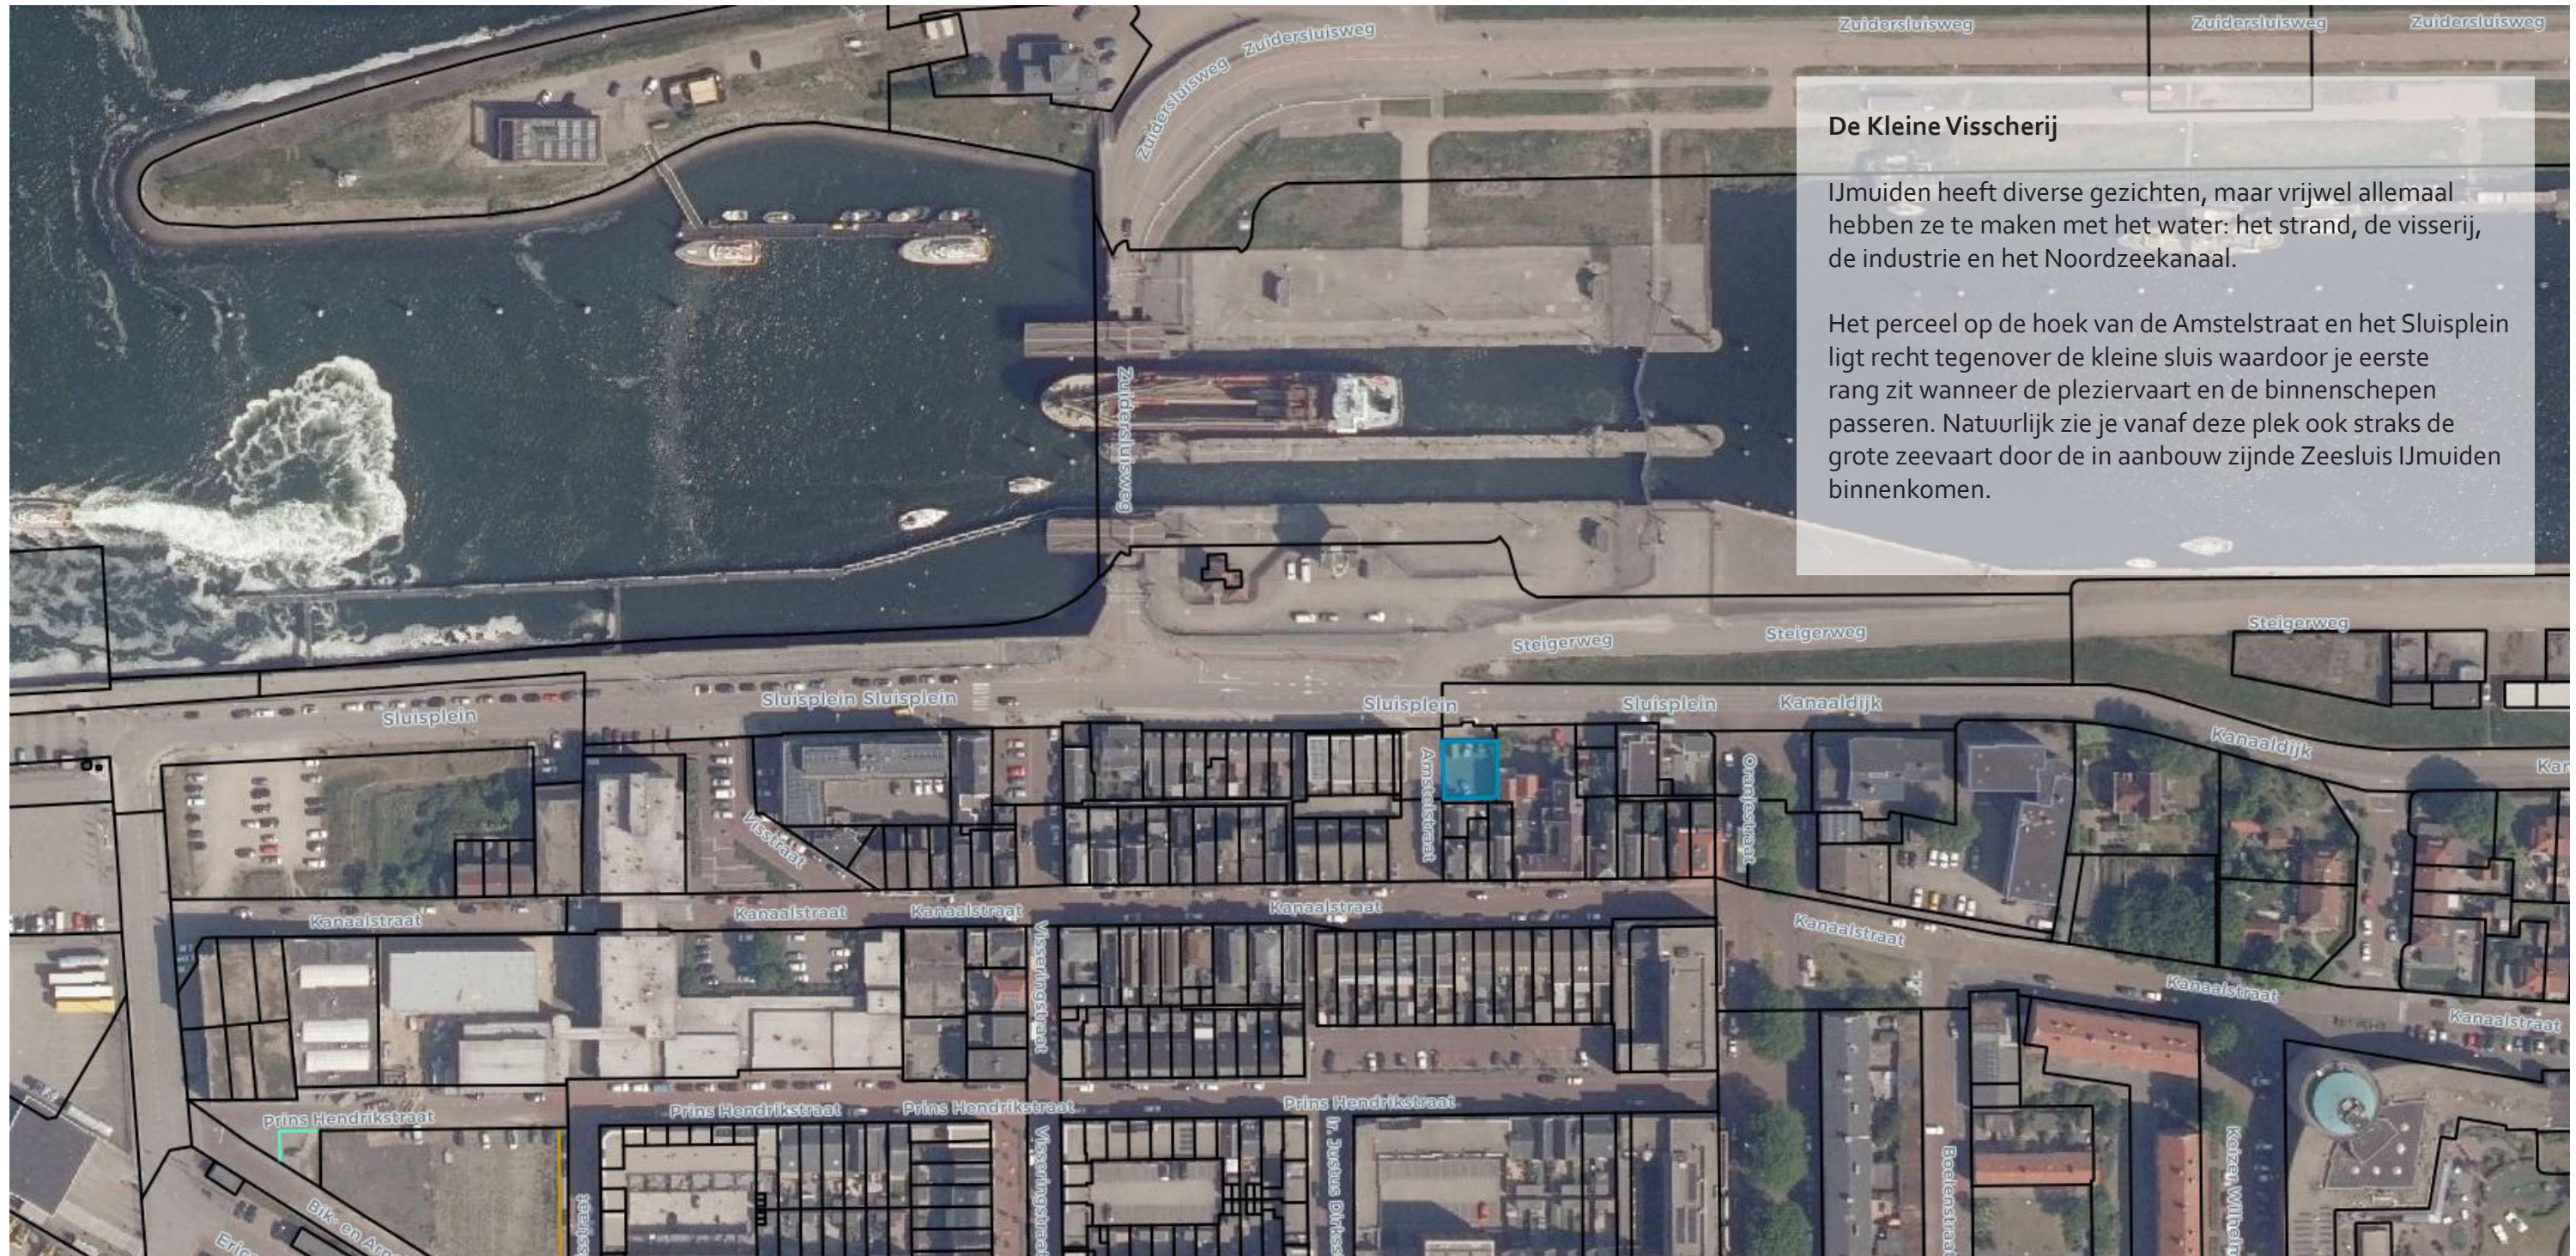

Historie | selectie archieffoto's Beeldbank Rijksdienst Cultureel Erfgoed



Bestaande bebouwing in de omgeving

Naast de haven met zijn visserij heeft ook de aanleg van het Noordzeekanaal een enorme impact gehad op de bebouwing in IJmuiden, wat uiteraard zo dicht bij de sluizen goed is terug te zien. Van statige herenhuizen, repeterende arbeidershuizen, een belhuis tot uiteenlopende industriële bebouwing.



Historie | selectie archieffoto's Beeldbank Rijksdienst Cultureel Erfgoed




Het Sluisplein en de Amstelstraat

De bebouwing aan het Sluisplein en de Amstelstraat is uiteenlopend van karakter. Van 19e-eeuws tot eind 20e eeuw, soms op de rooilijn, soms terugliggend, maar vrijwel altijd van robuuste materialen: de zilte wind vraagt om stevige architectuur.

Onze insteek is om met robuuste baksteenarchitectuur terug te grijpen op de industriële bedrijfsbebouwing, waar met baksteenornamentiek de gevels rijk werden uitgevoerd.

situatie | 1:500

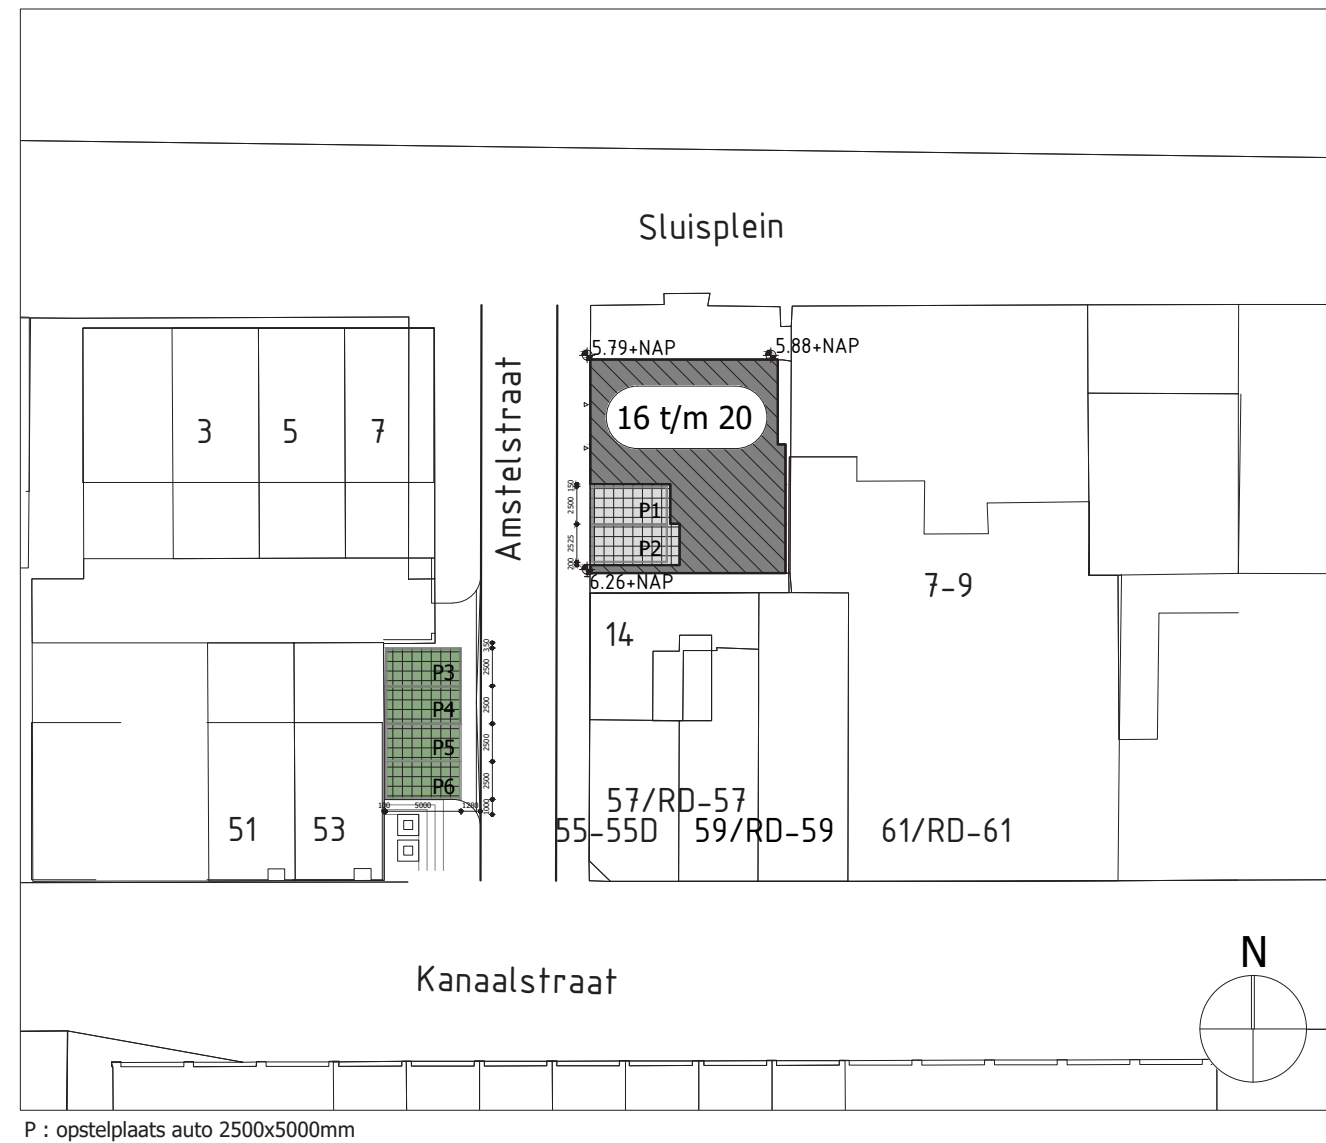

1e verdieping | 1:100

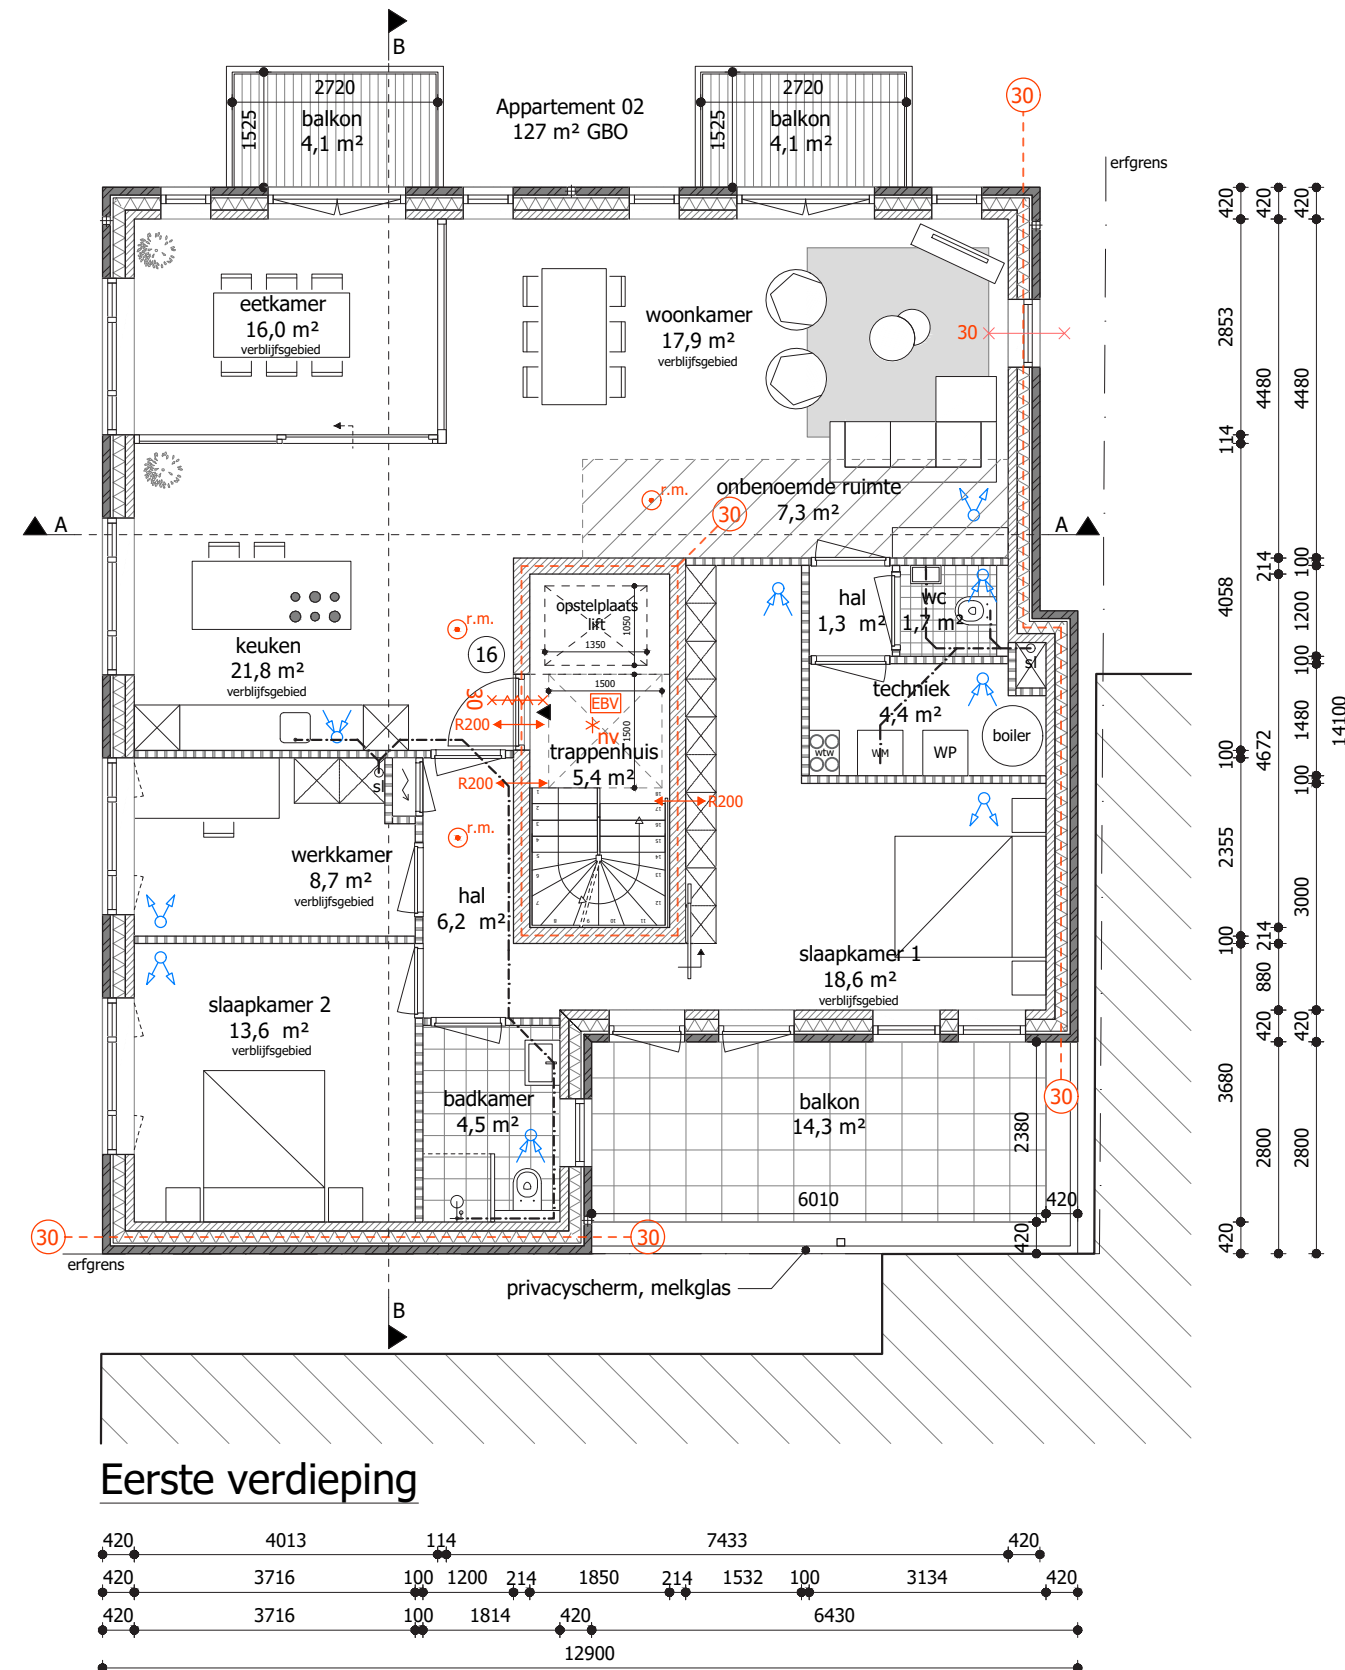


Figure 1 shows four horizontal lines with points and numbers. The top line has points labeled 420, 4013, 114, 7433, and 420. The second line has points labeled 3716, 100, 1200, 214, 1850, 214, 1532, 100, 3134, and 42. The third line has points labeled 420, 3716, 100, 2234, and 6430. The bottom line has a single point labeled 12900.

Technical floor plan of a building section. The plan shows a central corridor (3421) flanked by rooms. On the left, there are three rooms (790, 106, 790) and a larger room (106, 790). On the right, there are three rooms (790, 106, 790) and a larger room (106, 790). The plan includes dimensions for the overall section (14100 x 12900) and individual rooms. Key features include a 'buiten unit warmtepomp' (outdoor heat pump unit) and a 'roostervloer ladderhaak punt' (roost floor ladder hook point). The plan also shows structural elements like 'hwa' (horizontal wall) and 'A' (section line).


Dimensions (mm):

- Overall width: 12900
- Overall height: 14100
- Room widths: 790, 106, 790, 106, 790
- Room heights: 450, 825, 11550, 450
- Corridor width: 3421
- Room heights (right): 450, 5149, 5250, 450
- Room widths (right): 6430
- Room heights (left): 450, 825, 11550, 450
- Room widths (left): 6470


Labels and Notes:

- hwa
- A
- afvoer WTW unit
- aanvoer WTW unit
- buiten unit warmtepomp
- roostervloer
- ladderhaak punt
- BU1
- BU2
- BU3

dwarsdoorsnede | 1:100

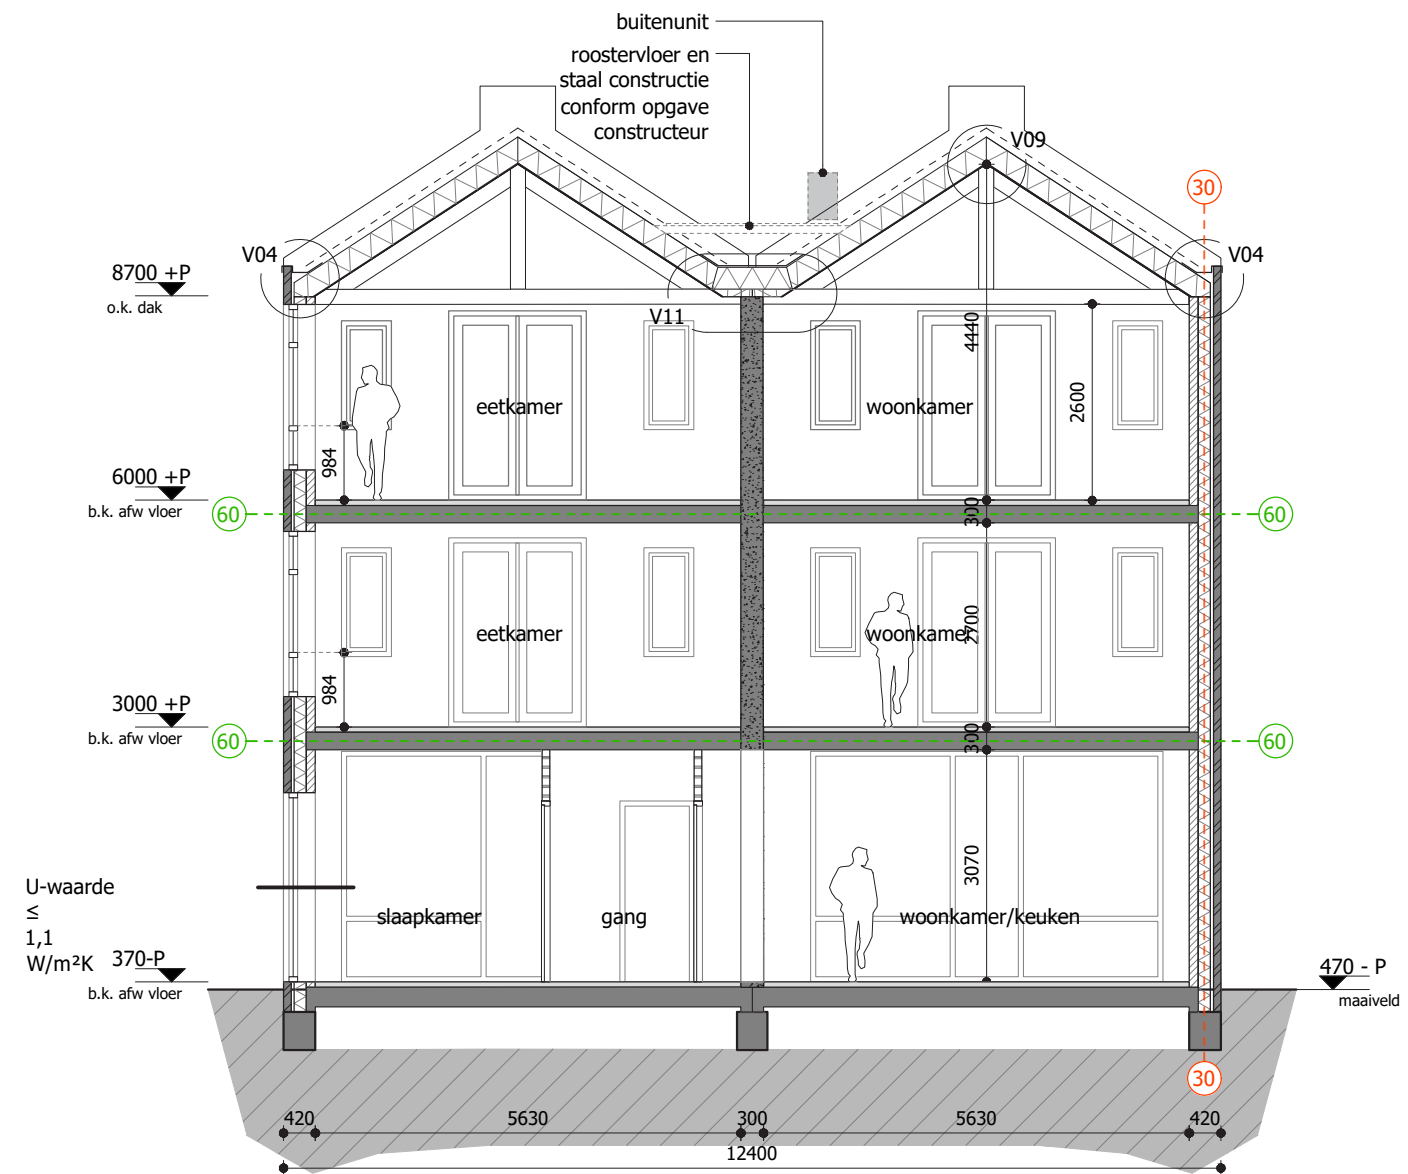

langsdoorsnede | 1:100

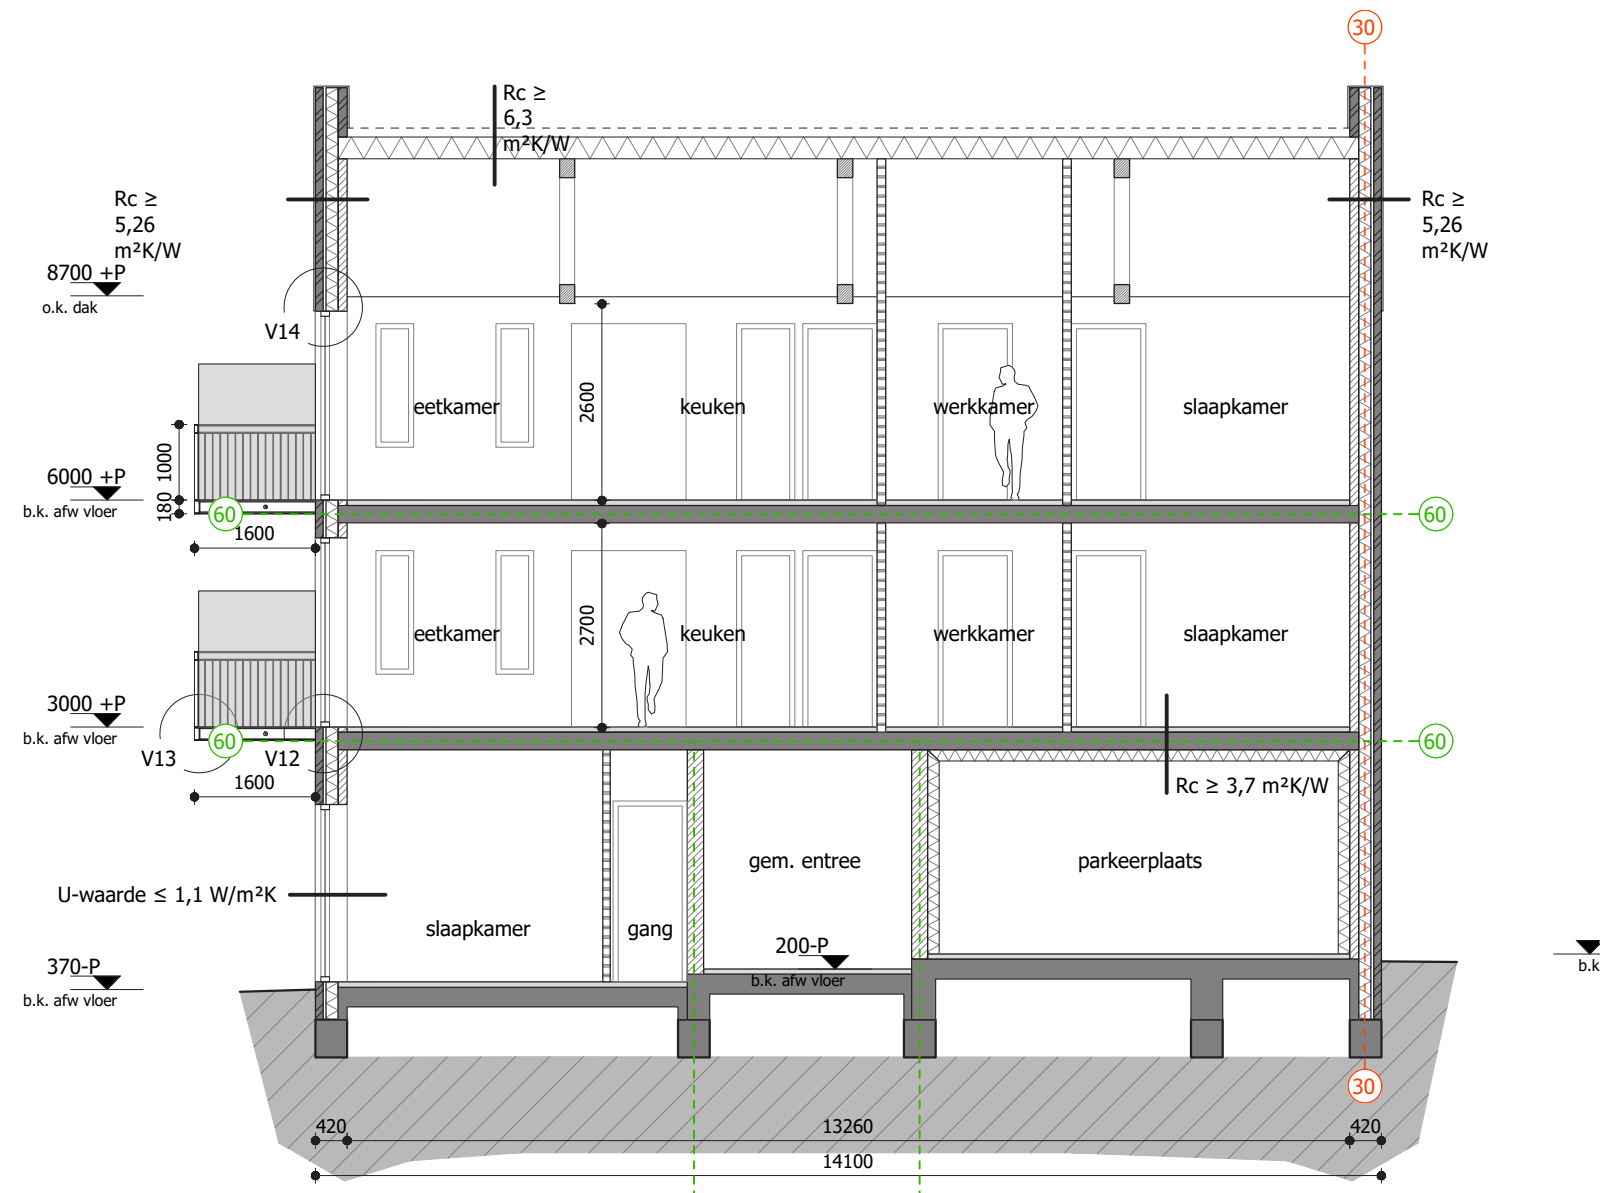

voorgevel | 1:100



rechter zijgevel | 1:100



achtergevel | 1:100



linker zijgevel | 1:100



verkoopplattegrond | 1:100



verkoopplattegrond | 1:100



verkoopplattegrond | 1:100



verkoopplattegrond | 20



verkoopplattegrond | 20



verkoopplattegrond | 16



verkoopplattegrond | 16



verkoopplattegrond | 16



verkoopplattegrond | 18



verkoopplattegrond | 18



verkoopplattegrond | 18



Kleine Visscherij | impressie



Kleine Visscherij | impressie



Kleine Visscherij | impressie



Referenties

