



doorsnede appartementen | 1:100

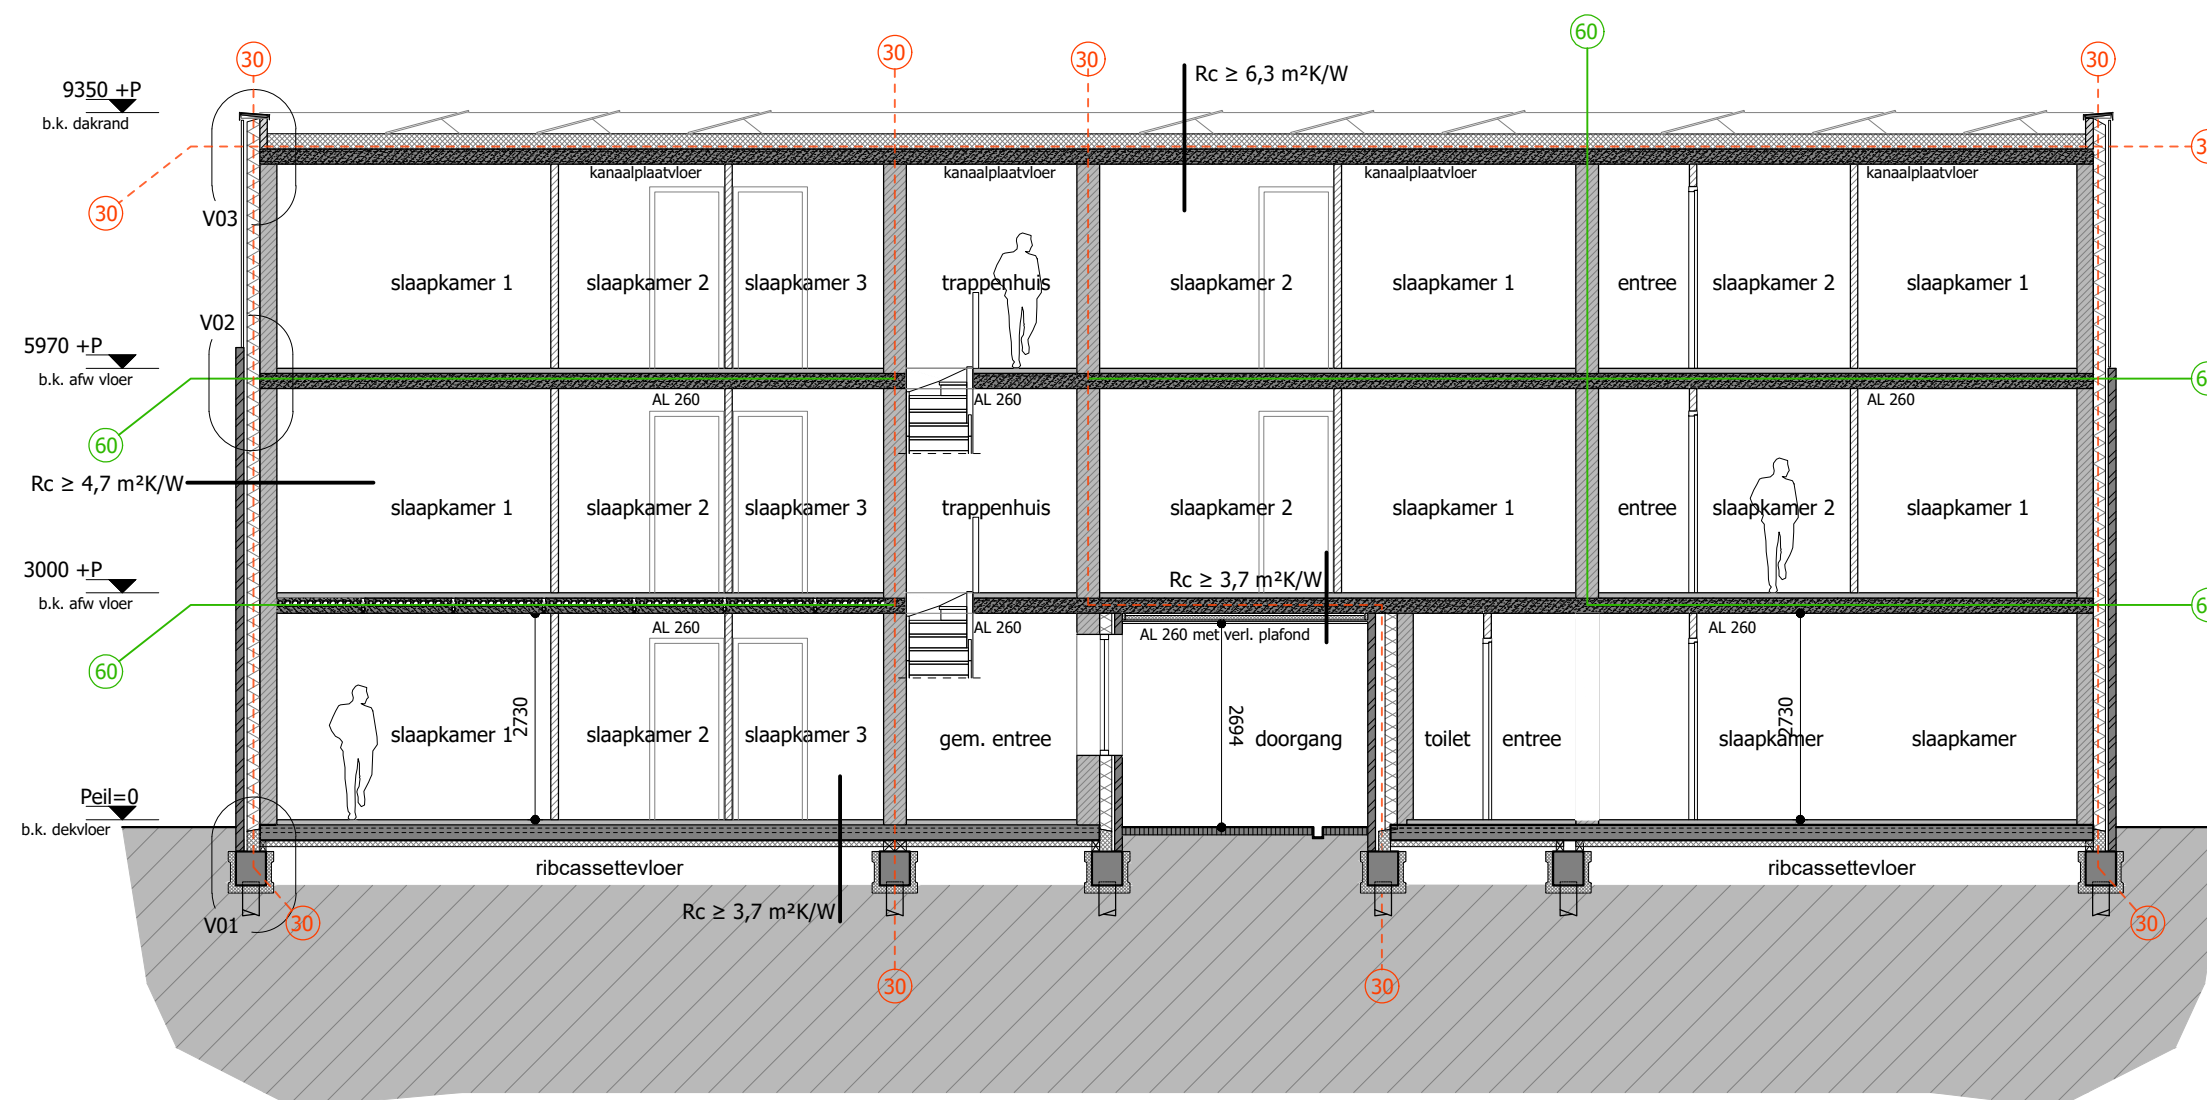

Doorsnede A-A

doorsnede appartementen | 1:100

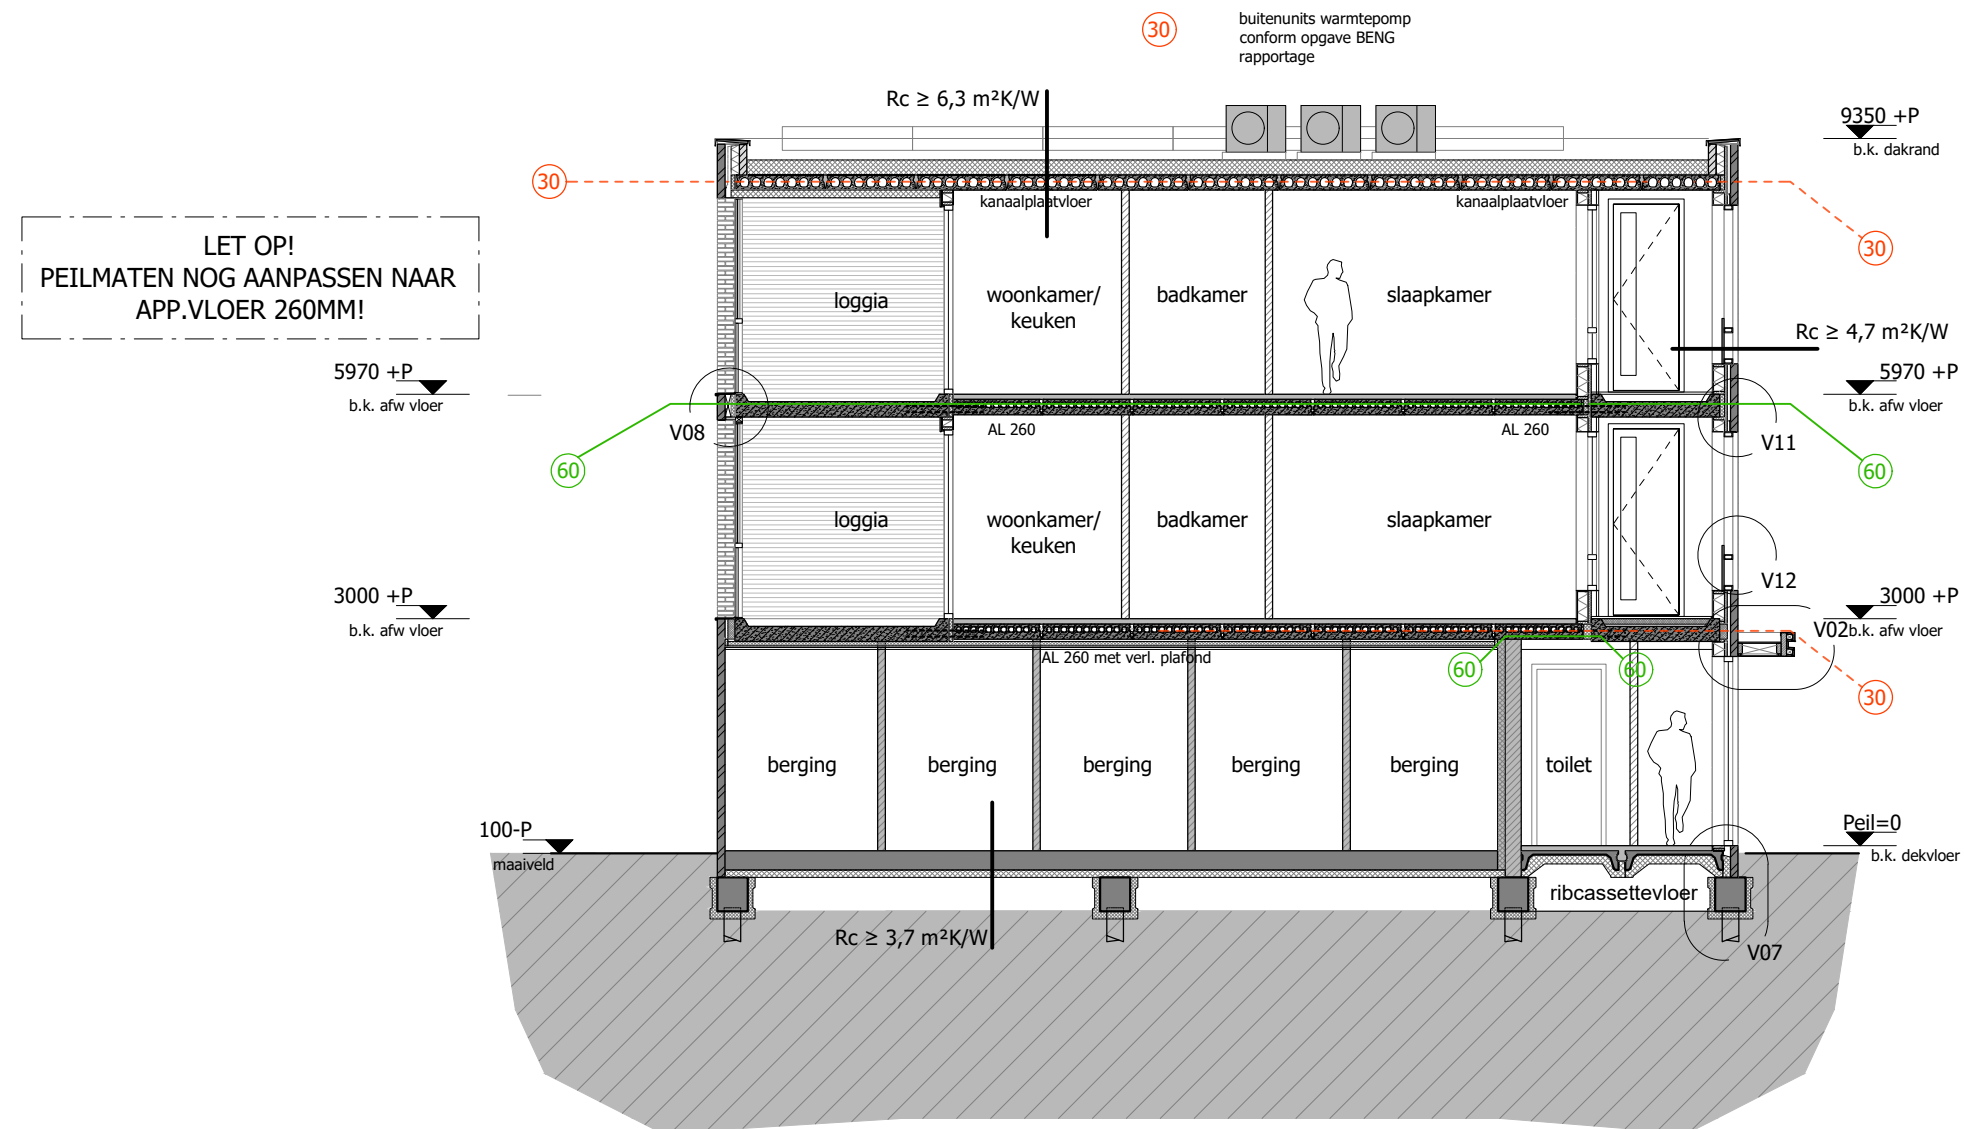


Doorsnede B-B

gevels appartementen | 1:100



gevels appartementen | 1:100

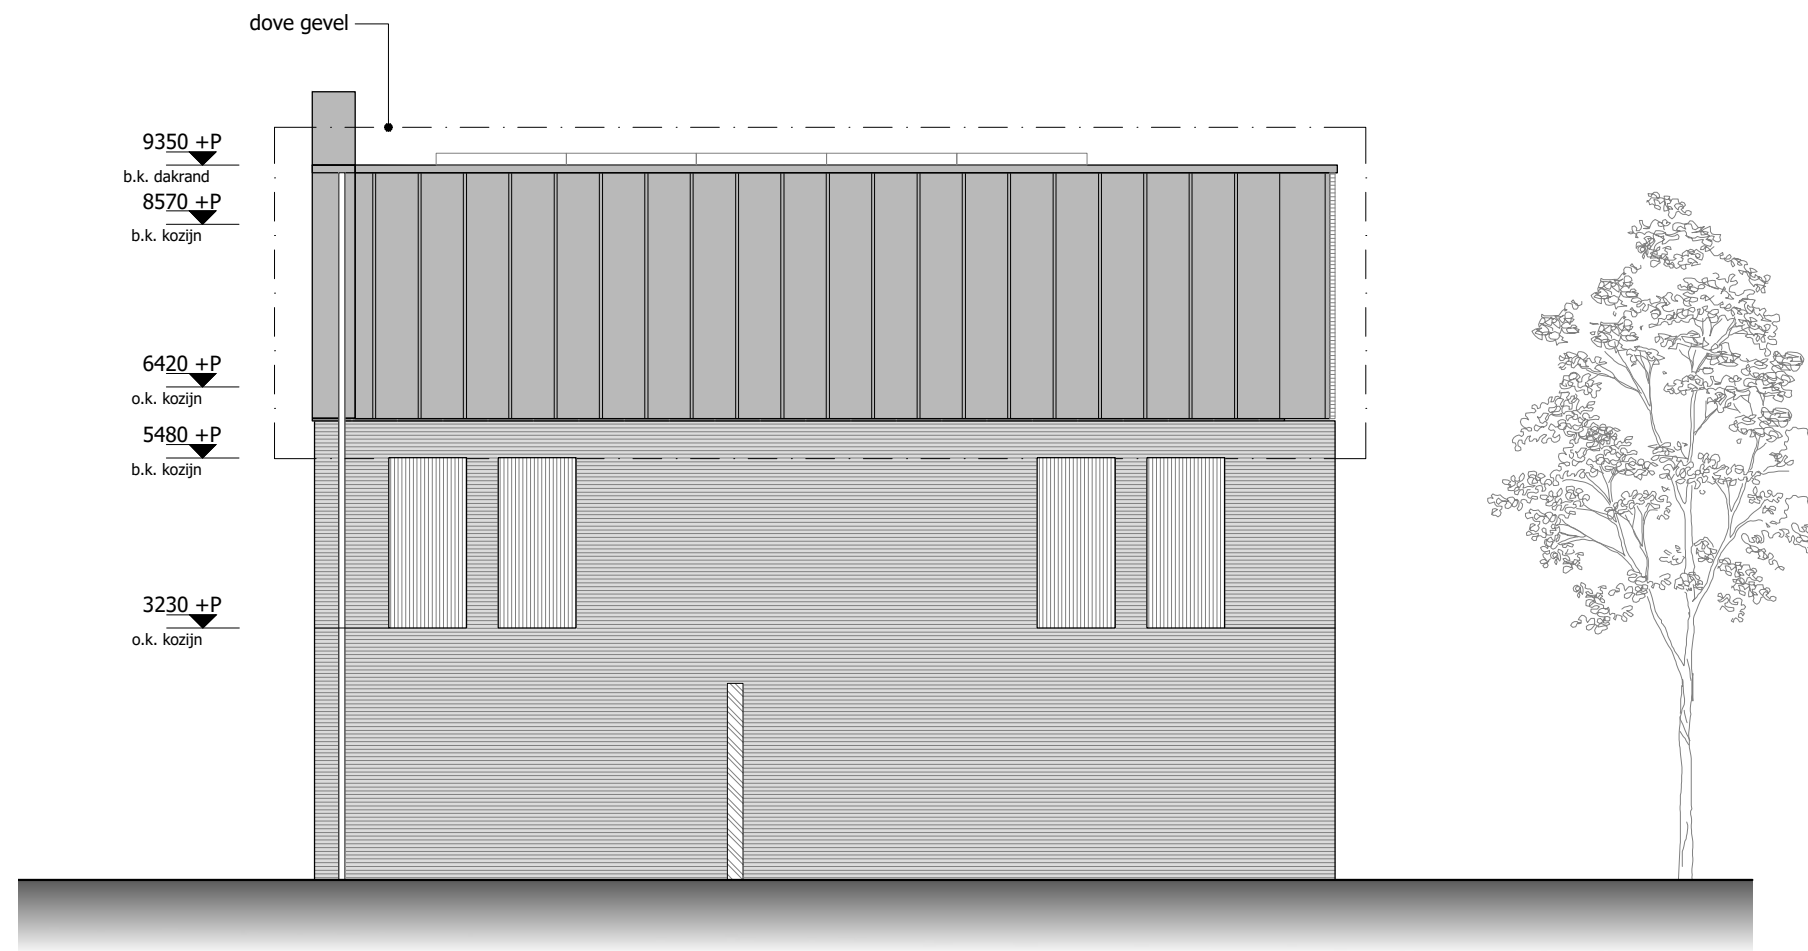

Rechter zijgevel


gevels appartementen | 1:100



Achtergevel



gevels appartementen | 1:100

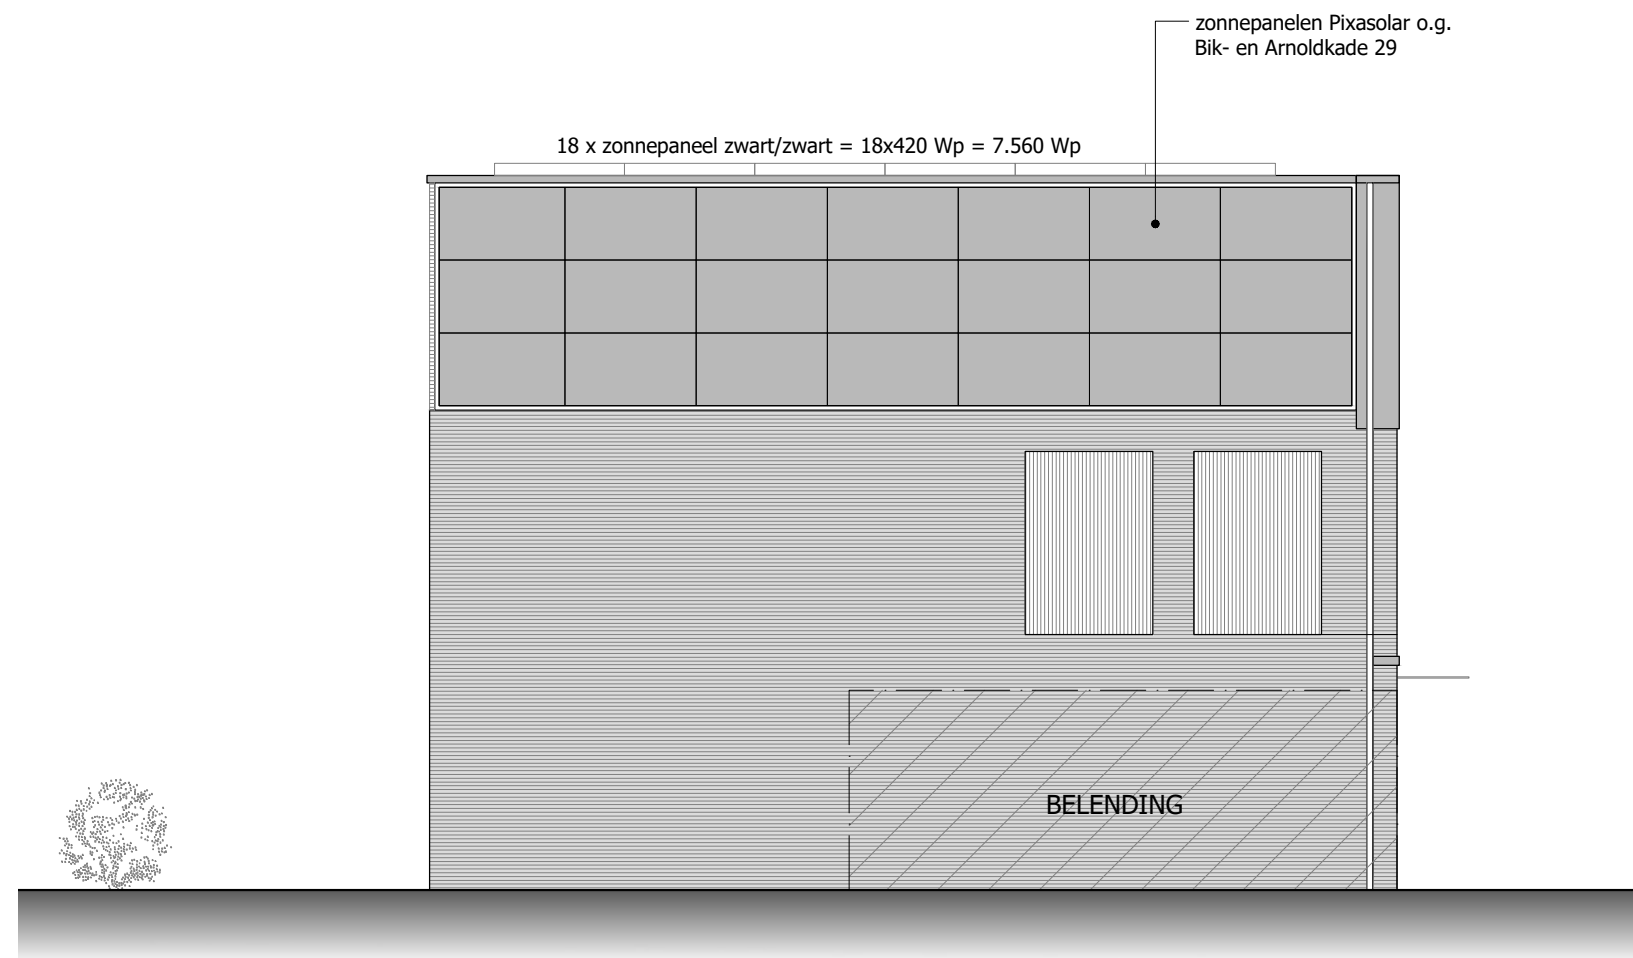

Linker zijgevel