ARCHITECTENBUREAU
RUBEN WENNEKERS

Kleine Visscherij

Definitief Ontwerp

november 2025

begane grond | 1:100

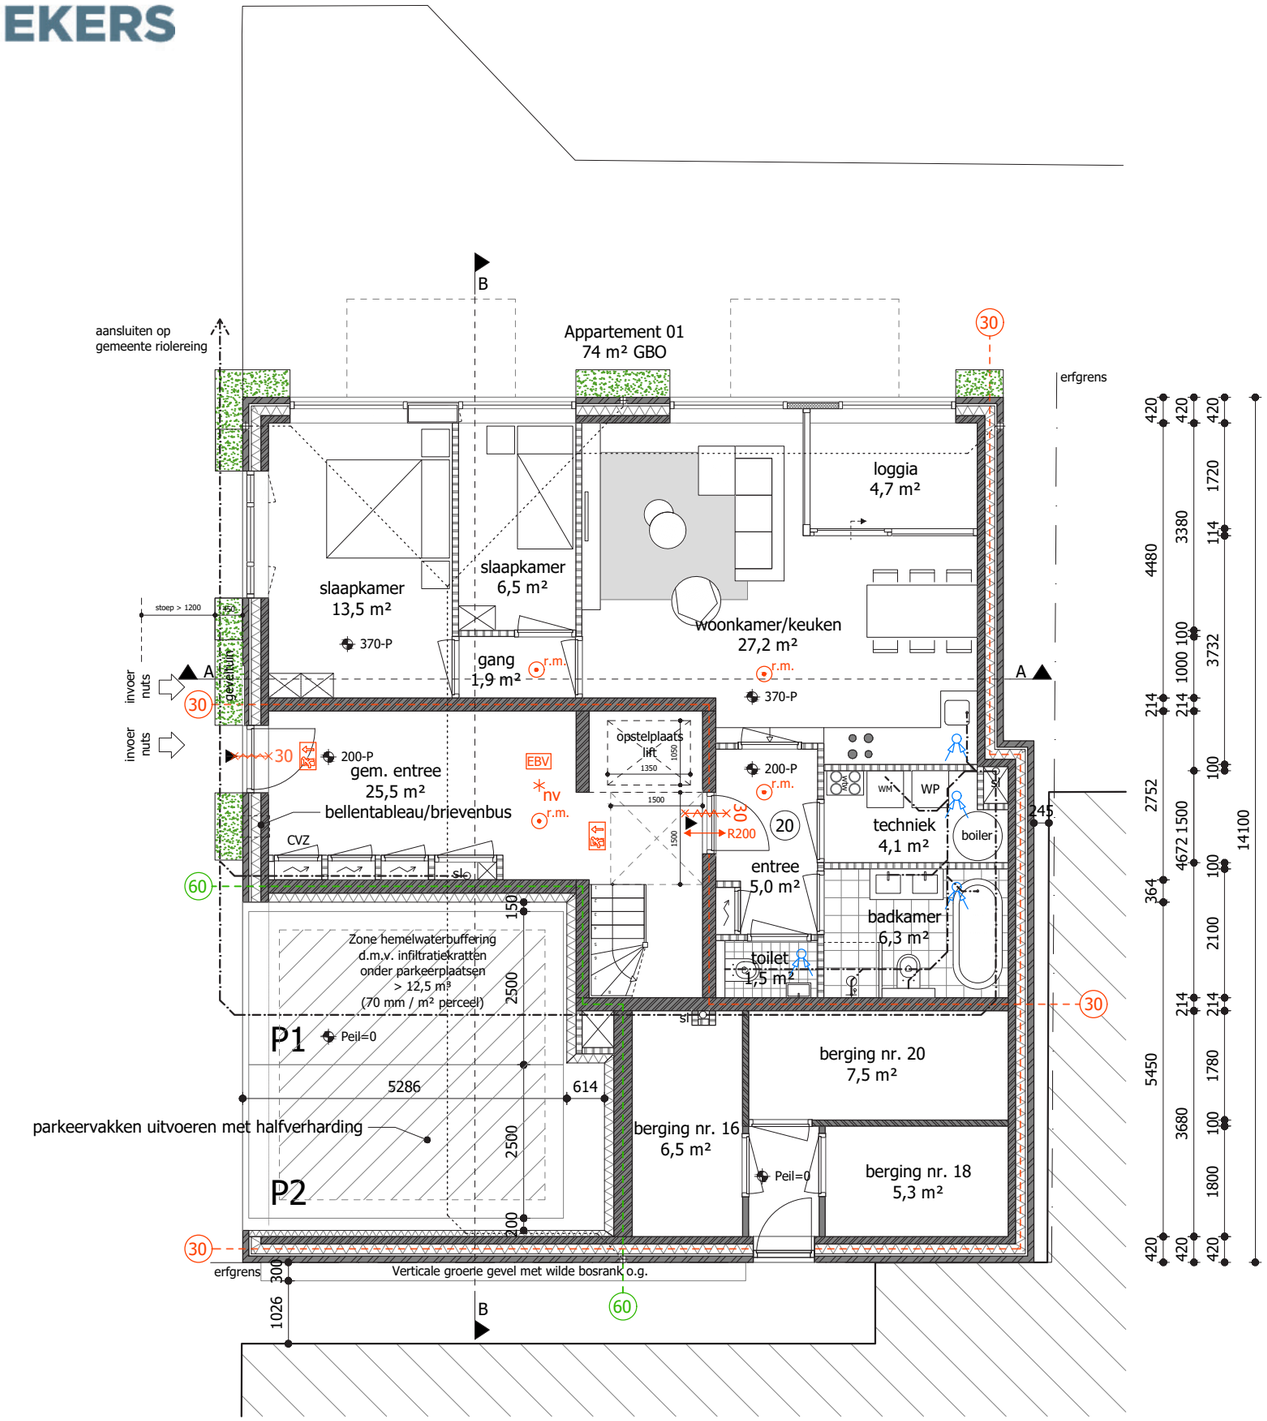
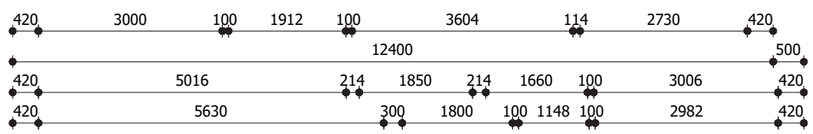
Begane grond